

istn. ZK
zlicznikowe


proj. szafka oświetlenia zewnętrzznego

RBK-00
20 A

YAKXS 5x35 dt. 5 m

-25-

-76-

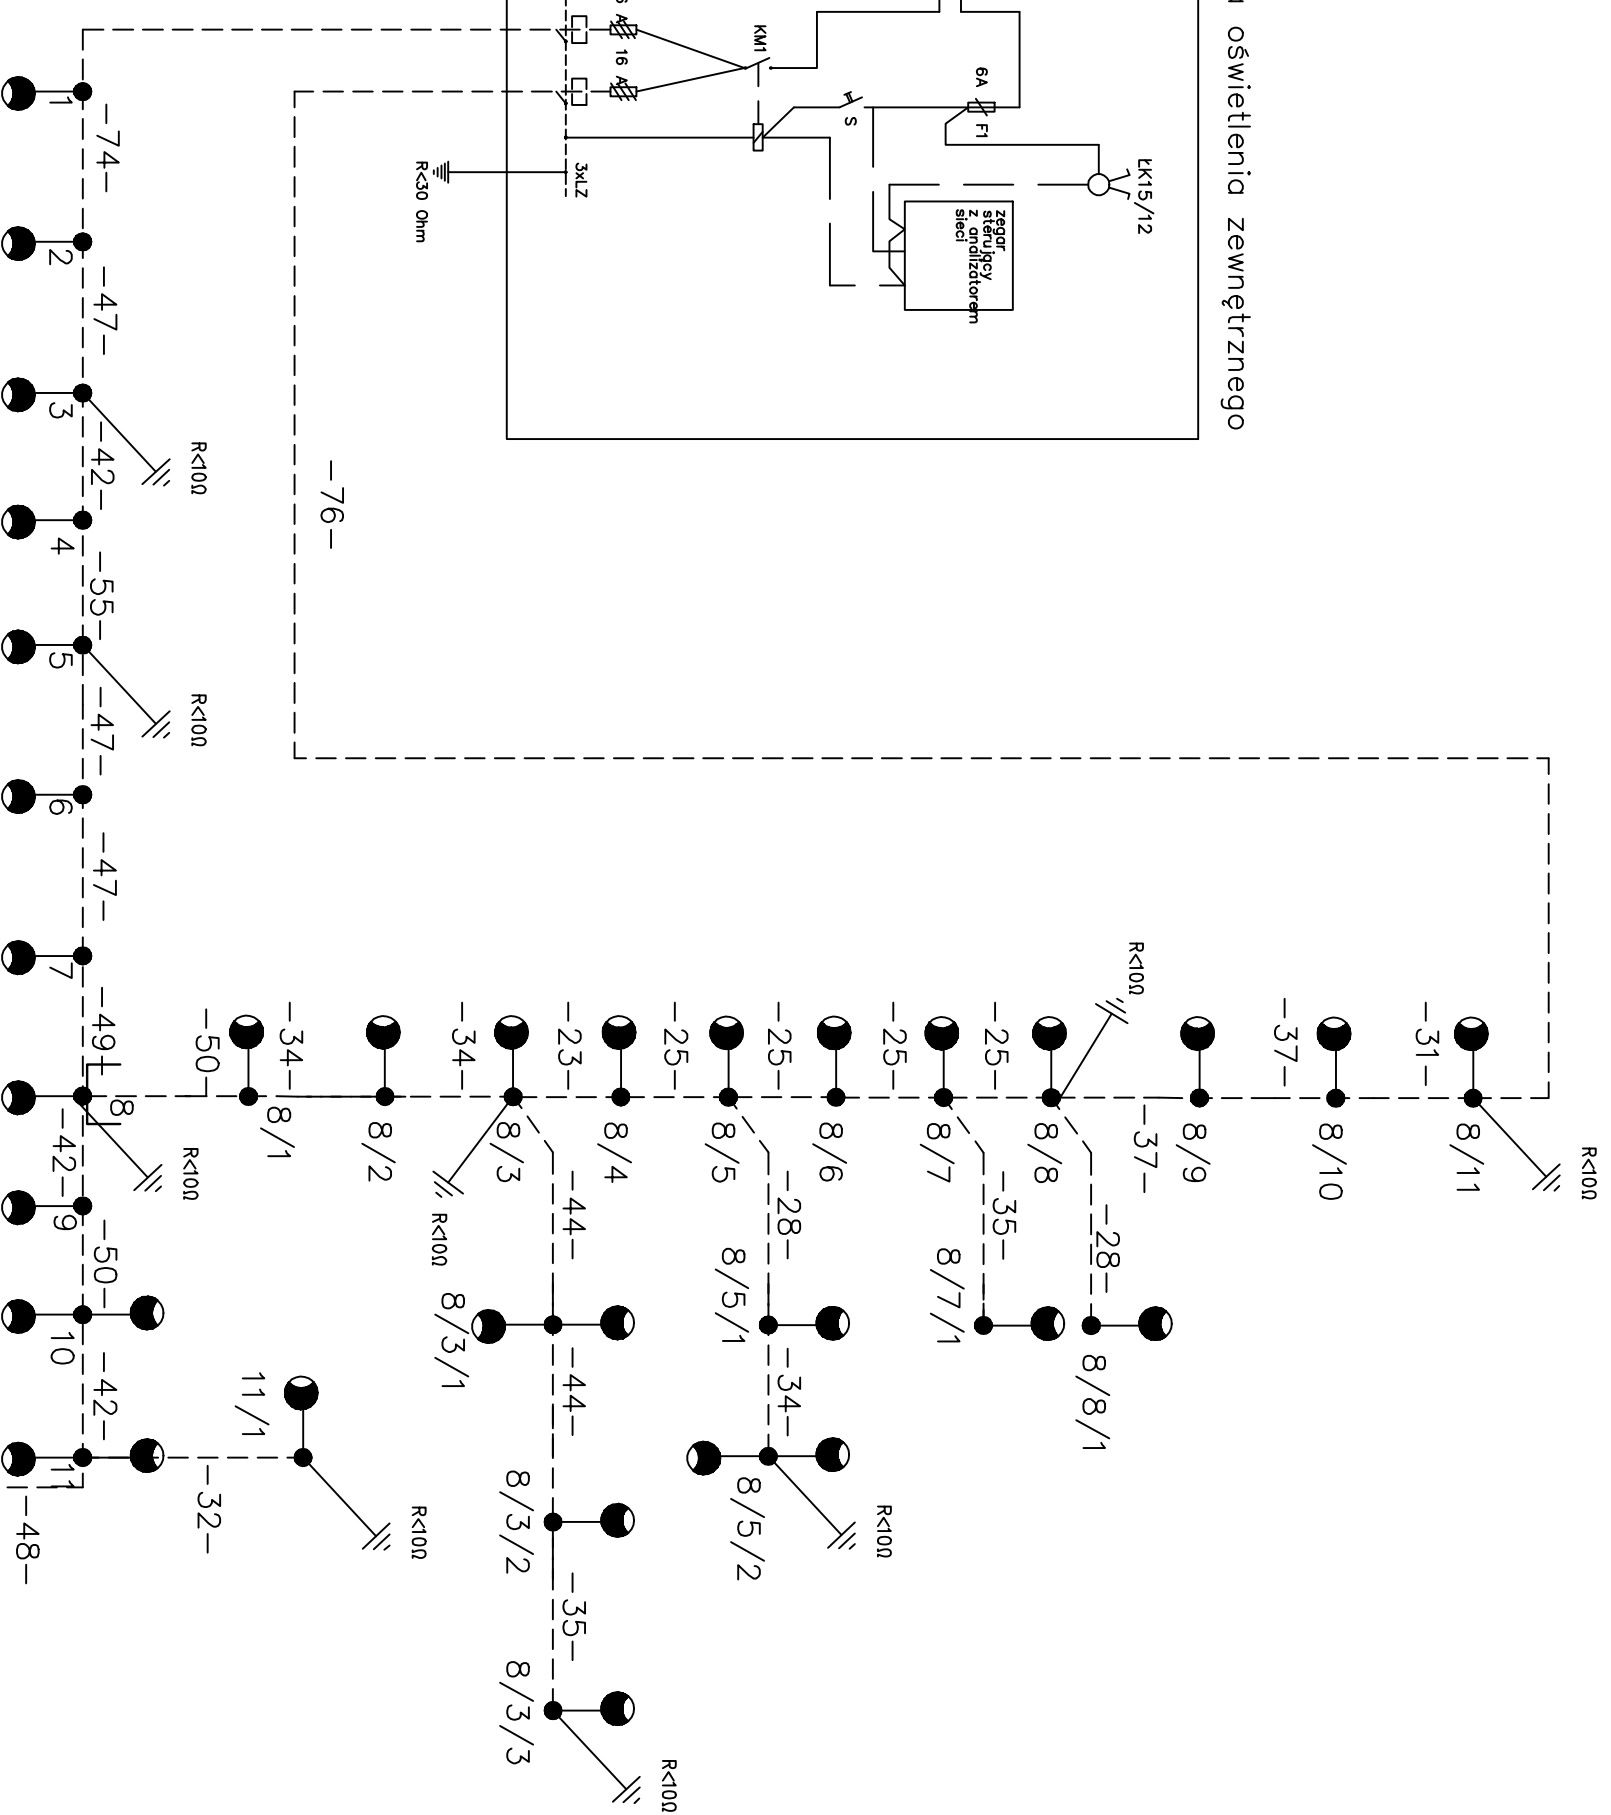

proj.
YAKXS 5x25 dt. 1376 m (trasa 1186 m)

podział sieci

R<100

12/1

E-PROJEKT 11-500 GRZYCKO; WILKASY UL. JARZĘBINOWA 5

INWESTOR: ZESPÓŁ SZKÓŁ CENTRUM KSZTAŁCENIA ROLNICZEGO

INWESTYCJA: PRZEBUDOWA OŚWIETLENIA ZEWNĘTRZNEGO

LOKALIZACJA: SUWAŃKI UL. OGRODOWA 49

SCHEMAT ZASILANIA

kwiecień 2020

Projektant:

ELEKTRYKA

Wiesław Biało
upr. SWW 86/90

2